


Номер на плане	Наименование и обозначение	Этажность здания	Количество		Площадь, м2		Строительный объем, м3		
			квартир	зданий	застройки	общая площадь	здания	всего	
5	40-квартирный жилой дом (серии Б.111-Моз90-2.15, Моз.90-11Р-01у)	5	1	40	783,60	783,60	2438,06	11516,80	11516,80

Технико-экономические показатели здания будут уточнены при его "привязке"

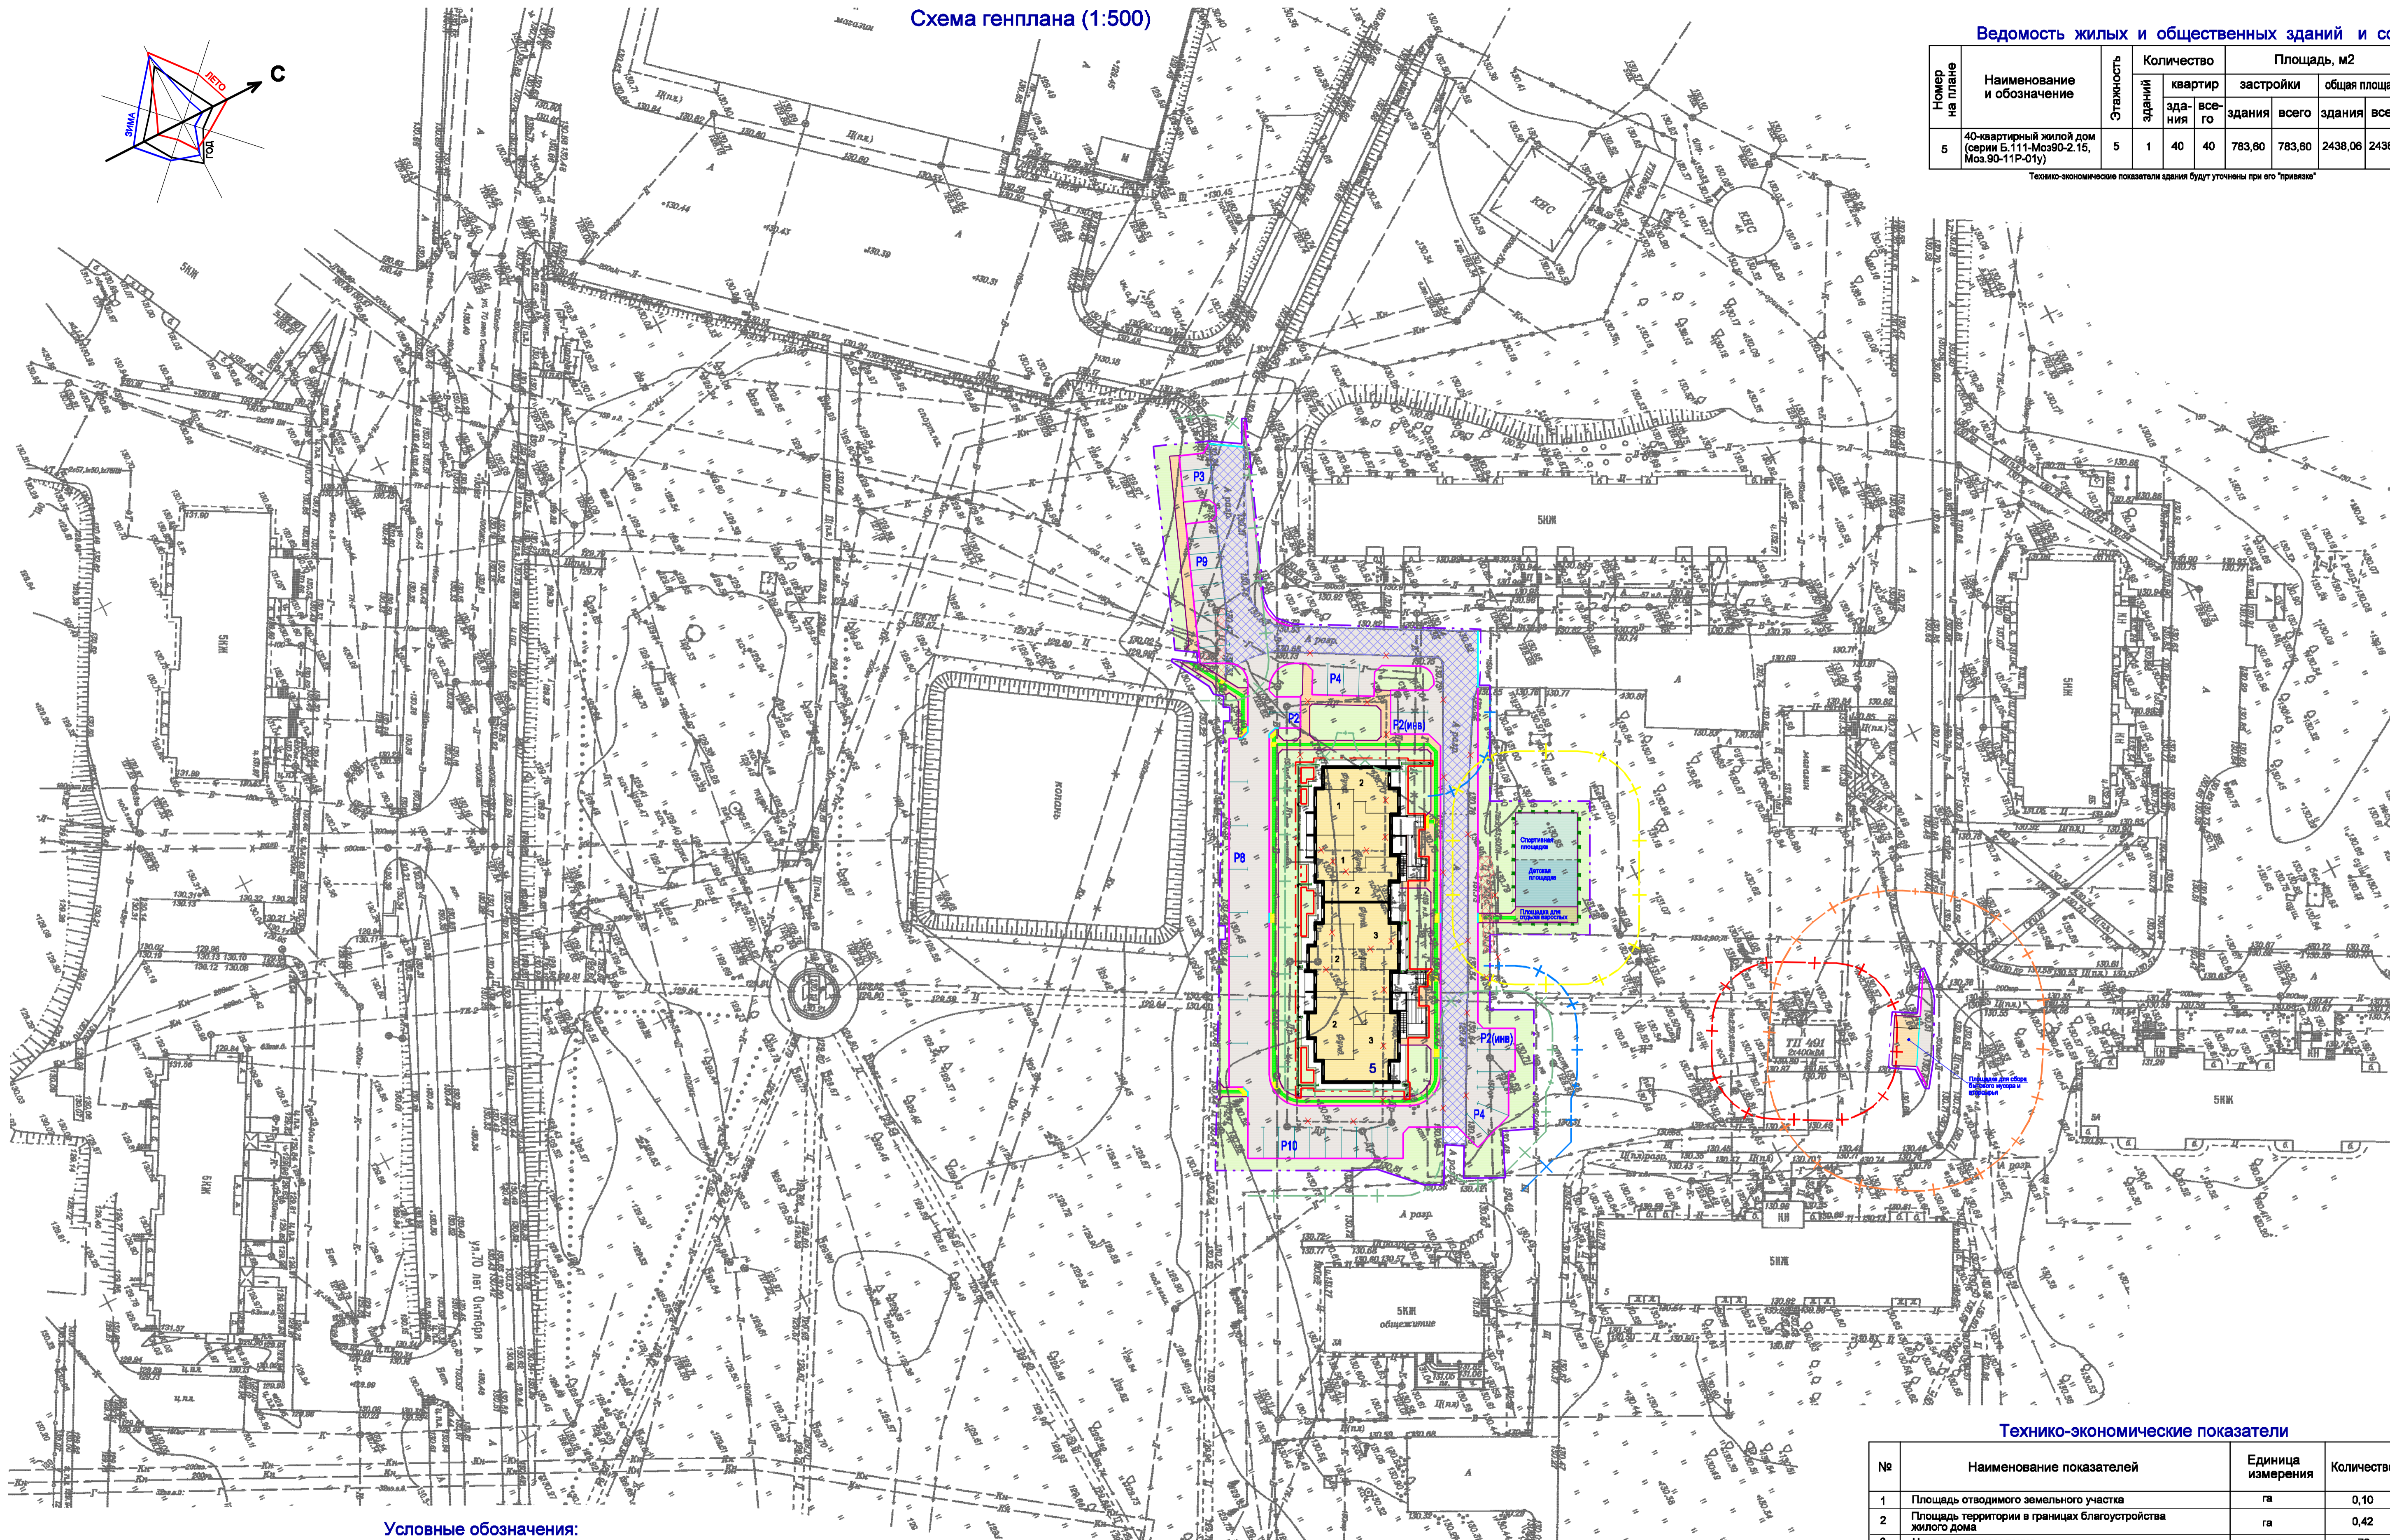

Условные обозначения:

- - - - - Граница подсчета объемов работ по внутриплощадочному благоустройству жилого дома поз.5
- - - - - Граница подсчета объемов работ по распределительной транспортной инфраструктуре жилого дома поз.5
- - - - - Граница санитарного разрыва от площадок отдыха, игр детей и спортивных площадок до окон жилых домов (10 м)
- - - - - Граница санитарного разрыва от автопарковок до окон жилых домов (6 м)
- - - - - Граница санитарного разрыва от автопарковок до площадок отдыха взрослых, игр детей и спортивных площадок (10 м)
- - - - - Граница санитарного разрыва от ТП (10 м)
- Покрытие проездов, автопарковок из цементобетона (уточняется на последующих стадиях проектирования)
- Покрытие тротуара из бетонной тротуарной плитки
- Покрытие из бетонной плитки с тактильными предупреждающими указателями
- Покрытие из бетонной плитки с тактильными направляющими указателями
- Резиновое покрытие
- Озелененная территория
- Бортовой камень дорожный БР 100.30.15 СТБ 1097-2012 (F250)
- Бортовой камень тротуарный БРТ 100.20.8 СТБ 1097-2012 (F250)
- "Втолпленный" бортовой камень БВ 100.22.15 СТБ 1097-2012 (F 250)
- Существующее покрытие, подлежащее демонтажу
- Элементы, подлежащие демонтажу
- Демонтаж дорожного бортового камня
- P10, P2(инв) Количество парковочных мест
- Граница площадок
- Металлическое ограждение Н=0,40 м

Технико-экономические показатели

№	Наименование показателей	Единица измерения	Количество
1	Площадь отводимого земельного участка	га	0,10
2	Площадь территории в границах благоустройства жилого дома	га	0,42
3	Численность населения	чел.	79
4	Жилищный фонд	м2 общей площади	2 438,06
5	Количество квартир	Ед.	40

**Многоквартирный жилой дом №5 в г. Хойники**  
**(Дом и инженерные сети)**  
**(архитектурно-планировочная концепция)**